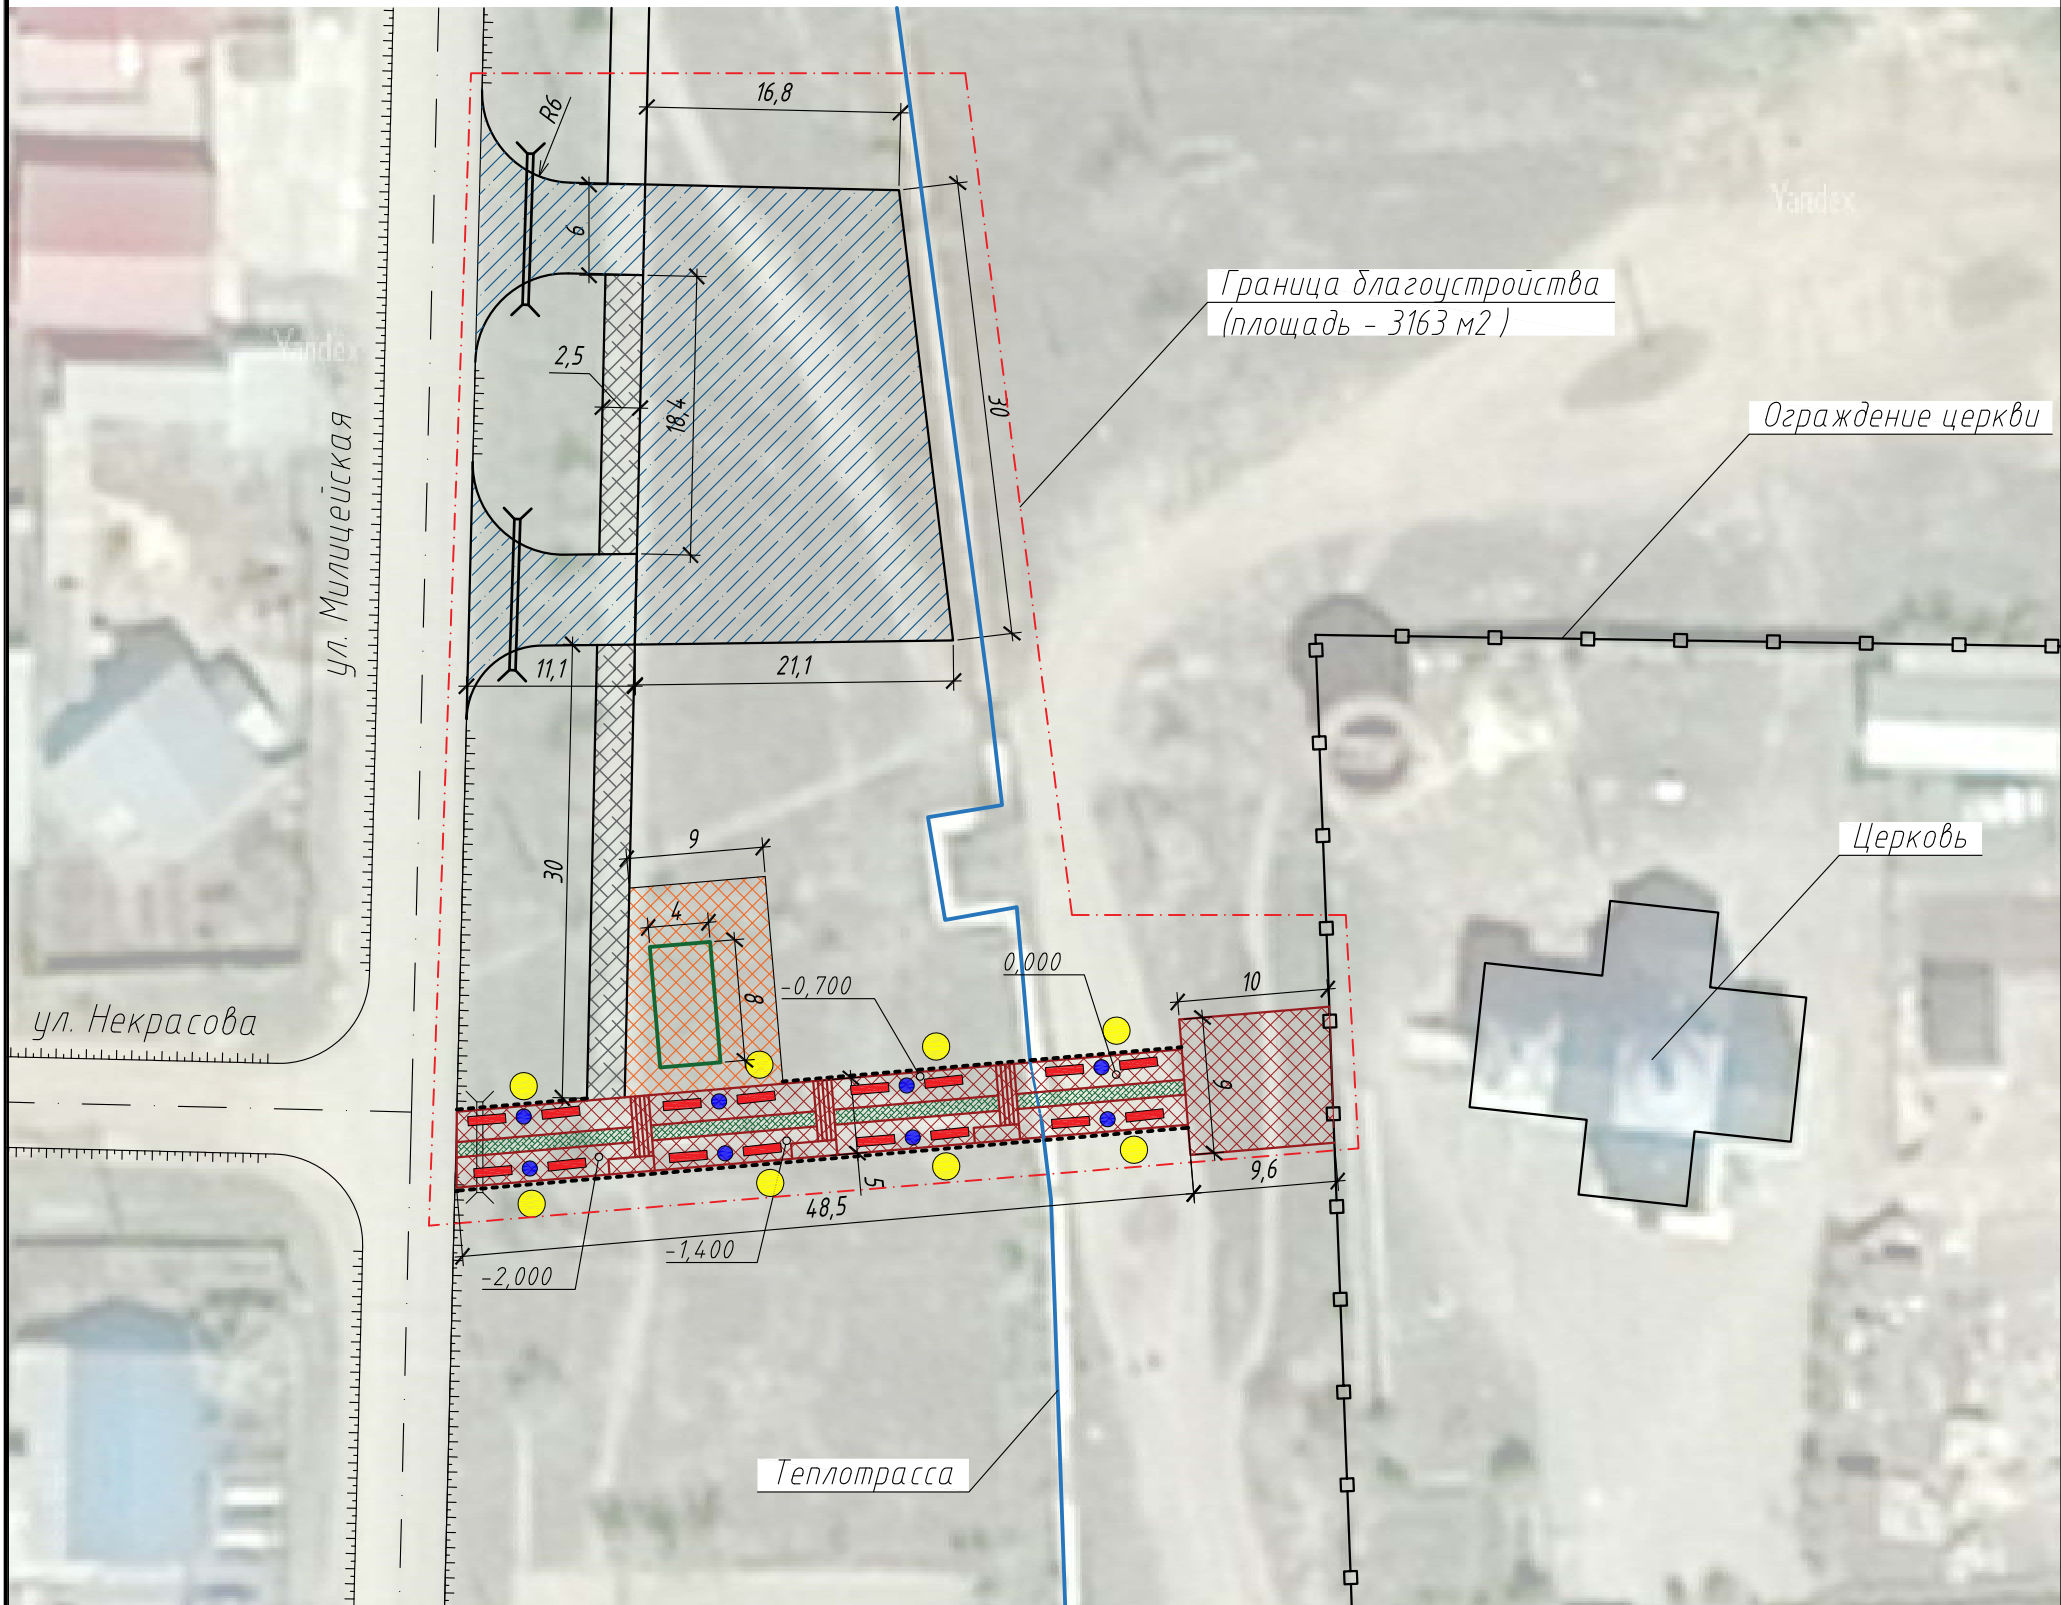


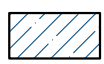
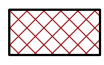
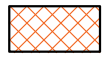

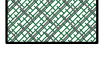
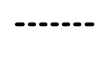
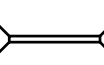




Утвержден  
Протоколом \_\_ от \_\_\_\_\_

Утверждаю  
Глава Брединского  
сельского поселения  
\_\_\_\_\_ В.А. Станков

Дизайн - проект  
Благоустройство общественной территории  
вход в церковь  
М1:500



Условные обозначения

-  Устройство автомобильной парковки (покрытие из щебня)
-  Устройство дорожки из тротуарной плитки
-  Устройство площадки из тротуарной плитки под беседку
-  Ремонт асфальтобетонной тротуарной дорожки
-  Устройство клумб
-  Устройство монолитной подпорной стенки
-  Водопропускная труба
-  Столб со светильником
-  Беседка
-  Уличная скамья
-  Урна металлическая